
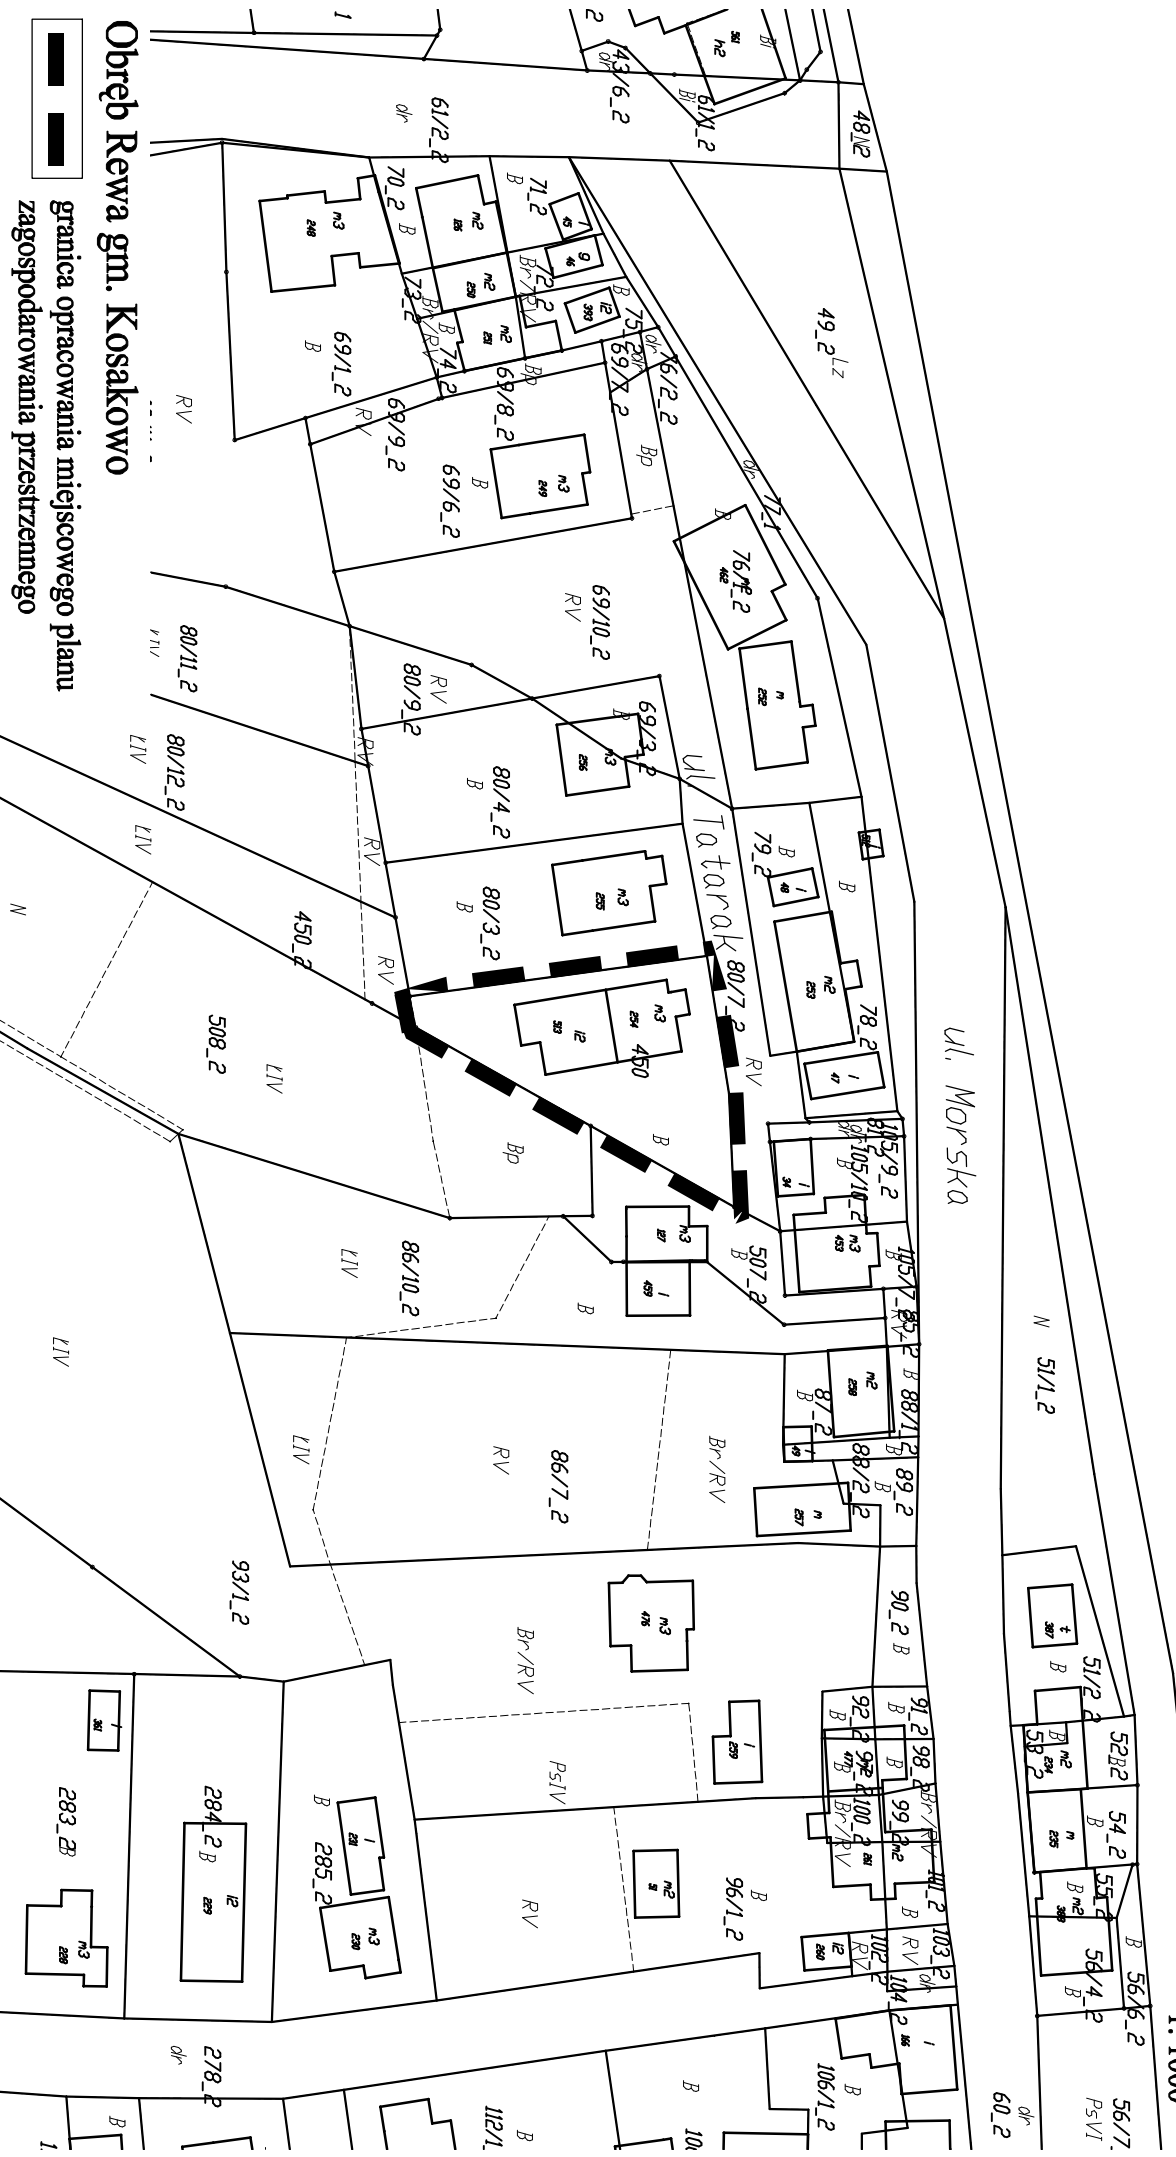


Załącznik do uchwały  
nr XXXXII/87/2016  
Rady Gminy Kosakowo  
z dnia 24 listopada 2016r.

Załóżka Gdańska

1:1000

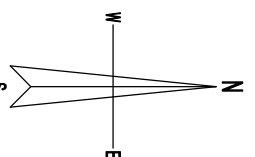

**Obwód Rewa gm. Kosakowo**  
granicza opracowania miejscowego planu  
zagospodarowania przestrzennego