

MIEJSCOWY PLAN ZAGOSPODAROWANIA PRZESTRZENNEGO DZIAŁKI NR 1030 W MOSTACH GMINA KOSAKOWO, PRZY UL. WAŁOWEJ


ZAŁĄCZNIK NR 1 DO UCHWAŁY Nr XXXVIII/33/2017 RADY GMINY KOSAKOWO Z DNIA 23 MARCA 2017 R.

SKALA 1 : 1 000



WYRYS ZE STUDIUM UWARUNKOWAŃ I KIERUNKÓW ZAGOSPODAROWANIA PRZESTRZENNEGO GMINY KOSAKOWO ZATWIERDZONEGO UCHWAŁĄ NR XX/5/2016 RADY GMINY KOSAKOWO Z DNIA 28 STYCZNIA 2016 ROKU

■ ■ ■ ■ GRANICA OBSZARU OBJĘTEGO MPZP

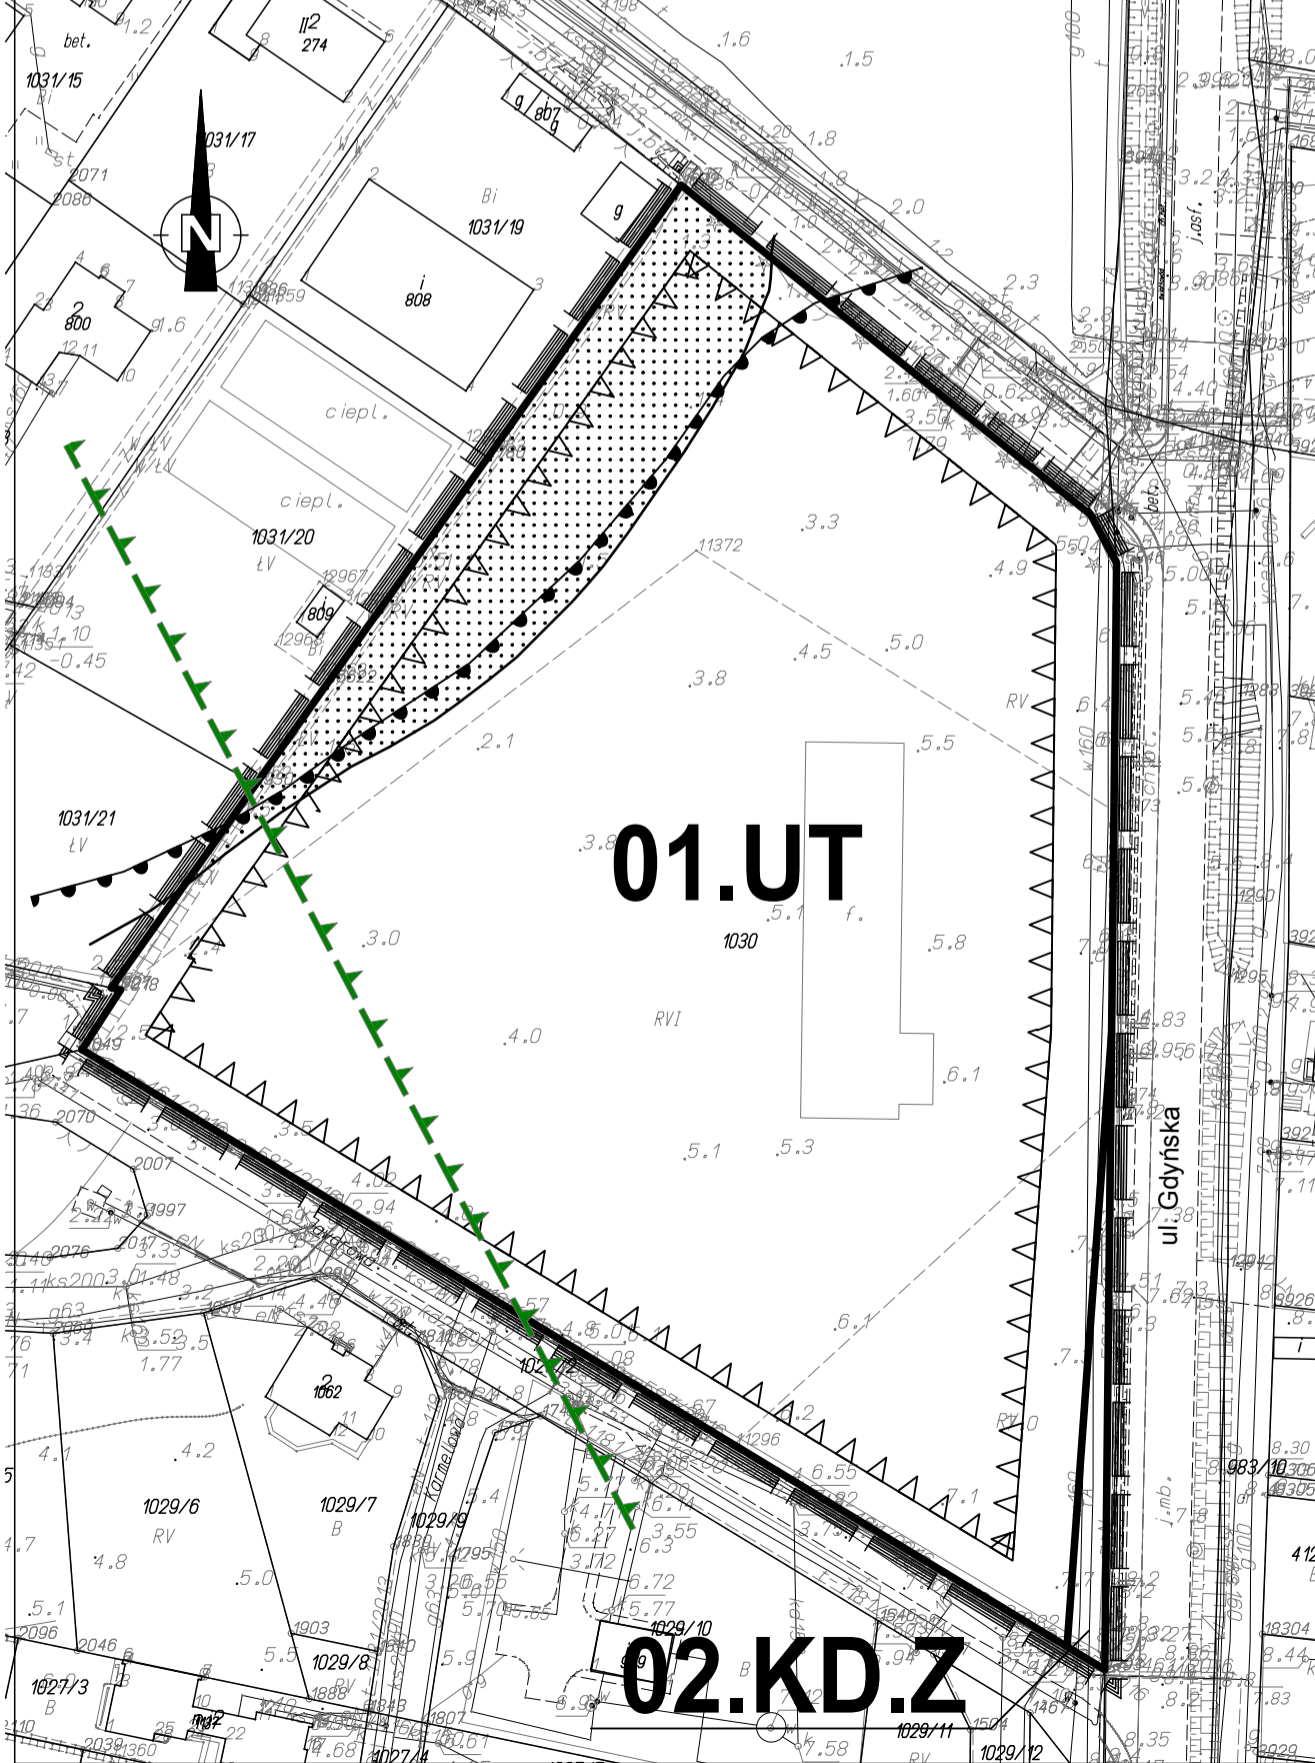

LEGENDA

- GRANICA OBSZARU OBJĘTEGO OPRACOWANIEM ZMIANY MIEJSCOWEGO PLANU ZAGOSPODAROWANIA PRZESTRZENNEGO
- LINIE ROZGRANICZAJĄCE TERENY O RÓŻNYM PRZEZNACZENIU (TERENY ELEMENTARNE)
- (1).(2) OZNACZENIE TERENU ELEMENTARNEGO
(1) - NUMER TERENU ELEMENTARNEGO
(2) - PRZEZNACZENIE TERENU ELEMENTARNEGO
- UT TERENY USŁUG TURYSTYKI
- ▲▲▲▲ NIEPRZEKRACZALNA LINIA ZABUDOWY
- STREFA OCHRONY KONSERWATORSKIEJ STANOWISK ARCHEOLOGICZNYCH
- ▲ GRANICA OBSZARU NATURA 2000 PLH 220032 SPECJALNY OBSZAR OCHRONY SIEDLISK "ZATOKA PUCKA I POŁWYSEP HELSKI";
- OBSZARY SZCZEGÓLNEGO ZAGROZENIA POWODZIĄ, NA KTÓRYCH PRAWDOPODOBIEŃSTWO WYSTĄPIENIA POWODZI JEST ŚREDNIE I WYNOŚI RAZ NA 100 LAT
- GZWP - 110 - CAŁY OBSZAR PLANU POŁOŻONY JEST W GRANICACH ZBIORNIKA WÓD PODZIEMNYCH I PLANOWANEGO DO UTWORZENIA DLA NIEGO OBSZARU OCHRONNEGO
- ZŁOŻE SOLI KAMIENNEJ „MECHELINKI” - CAŁY OBSZAR PLANU ZNAJDUJE SIĘ NA TERENIE UDOKUMENTOWANEGO ZŁOŻA SOLI KAMIENNEJ

BIURO URBANISTYCZNE UL. GROTTEGGERA 26/3 80-311 GDAŃSK
TEL./FAX: (58) 554-84-40

MIEJSCOWY PLAN ZAGOSPODAROWANIA PRZESTRZENNEGO DZIAŁKI NR 1030 W MOSTACH GMINA KOSAKOWO, PRZY UL. WAŁOWEJ

Lp.	Zespół autorski:	Funkcje w zespole	Posiadane uprawnienia przynależności do Izby:
1.	mgr inż. arch. Aleksandra Piskorska	główny projektant	uprawnienia do projektowania w planowaniu przestrzennym nr 1046/89 z dnia 13.12.1989r.
2.	mgr inż. arch. Katarzyna Kalukin	projektant	uprawnienia do projektowania w planowaniu przestrzennym na podst. art. 5 pkt 3) USTAWY O PIZP
3.	mgr Maciej Mach	środowisko przyrodnicze	