


MIEJSCOWY PLAN ZAGOSPODAROWANIA PRZESTRZENNEGO NIERUCHOMOŚCI POŁOŻONYCH PRZY UL. GRONOWEJ W DĘBOGÓRZU GMINA KOSAKOWO

RYSUNEK PLANU

SKALA 1:1000

ZAŁĄCZNIK NR 1  
DO UCHWAŁY NR XIV/95/2019  
RADY GMINY W KOSAKOWIE  
Z DNIA 23 MAJA 2019 ROKU

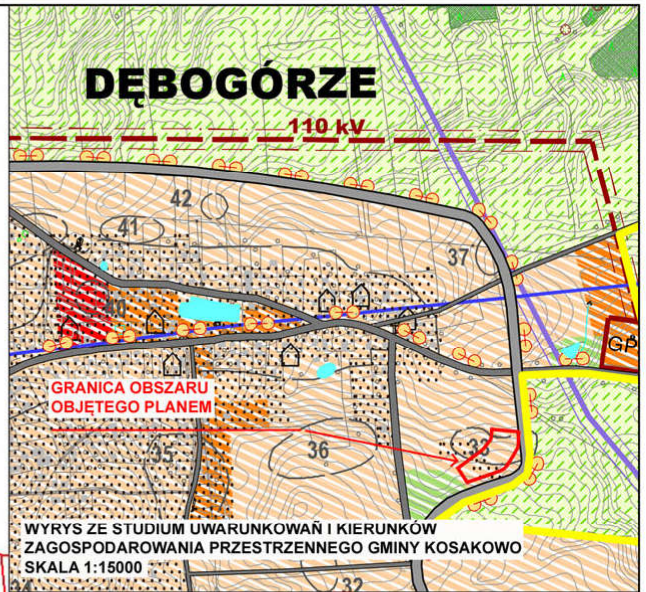

OZNACZENIA:

USTALENIA

- GRANICA OBSZARU OBJĘTEGO PLANEM
- LINIE ROZGRANICZAJĄCE TERENY O RÓŻNYCH PRZEZNACZENIACH LUB RÓŻNYCH ZASADACH ZAGOSPODAROWANIA
- NIEPRZEKRACZALNE LINIE ZABUDOWY

PRZEZNACZENIE TERENÓW

**MNU** TERENY ZABUDOWY MIESZKANIOWO-USŁUGOWEJ

GRANICE OBSZARÓW I OBIEKTY OBJĘTE OCHRONĄ NA PODSTAWIE PRZEPISÓW ODREBNYCH

GRANICA STREFY OCHRONY KONSERWATORSKIEJ STANÓW ARCHEOLOGICZNYCH W EWIDENCJI ZABYTKÓW

OBSZAR PLANU POŁOŻONY JEST W ODLEGŁOŚCI DO 5 KM OD GRANICY LOTNISKA (OK. 1,7KM)

CAŁY OBSZAR PLANU POŁOŻONY JEST W GRANICACH AGLOMERACJI ŚCIEKOWEJ GDYNIA

PRZEZNACZENIA DOMINUJĄCE

- TEREN O DOMINUJĄCEJ FUNKCJI MIESZKANIOWEJ ZABUDOWA JEDNORODZINNA
- TEREN O FUNKCJI MIESZKANIOWEJ JEDNORODZINNEJ I USŁUG TURYSTYKI Z DUŻYM UDZIAŁEM ZIELENI
- TERENY MIESZKANIOWE I USŁUGOWE
- TERENY O DOMINUJĄCEJ FUNKCJI USŁUGOWEJ
- TEREN O DOMINUJĄCEJ FUNKCJI MIESZKANIOWEJ ZABUDOWA WIELORODZINNA O DUŻEJ INTENSYWNOSCI
- TEREN O DOMINUJĄCEJ FUNKCJI MIESZKANIOWEJ ZABUDOWA WIELORODZINNA O MAŁEJ INTENSYWNOSCI
- TERENY PRZEMYSŁOWE, PRODUKCYJNE, SKŁADOWE I USŁUGOWE
- TERENY ZIELENI URZĄDZONEJ, REKREACJI I SPORTU
- TERENY USŁUG TURYSTYKI I SPORTU Z DUŻYM UDZIAŁEM ZIELENI

